VIALE E. FERMI
VIALE E. FERMI
VIALE E. FERMI
VIA CORNANO
GIARDINI DI VIA PASTRO
N
legenda

VIALE E. FERMI
VIALE E. FERMI
VIALE E. FERMI
VIA CORNANO
GIARDINI DI VIA PASTRO
N
legenda
COMUNE DI MILANO
Pista ciclabile: Viale Enrico Fermi da via Cornano, via Fluggi e LgoDesio
Tratto da via Cornano a nazzarìa
Viale Fermi
PROGETTO ESECUTIVO
TAV 1/A
Contenuto della tavola
Stato di fatto

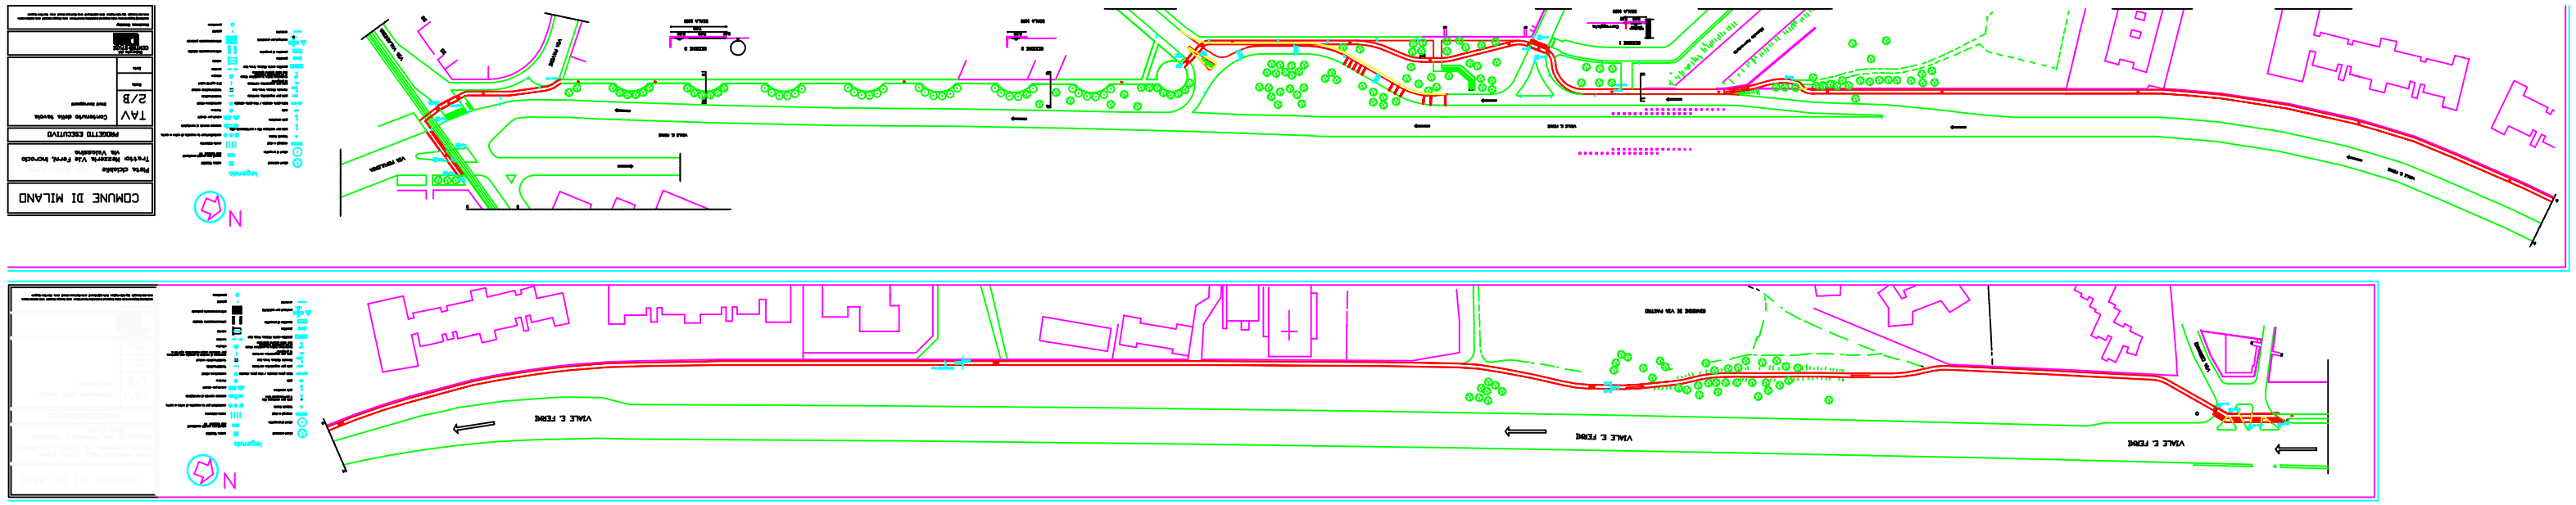
COMUNE DI MILANO
Rete ciclabile
PROGETTO ESECUTIVO
TAV
2/B
Contenuto della tavola
Sez. trasversali
Legenda
N
VIALE E. FERMI
SCALA 1:200

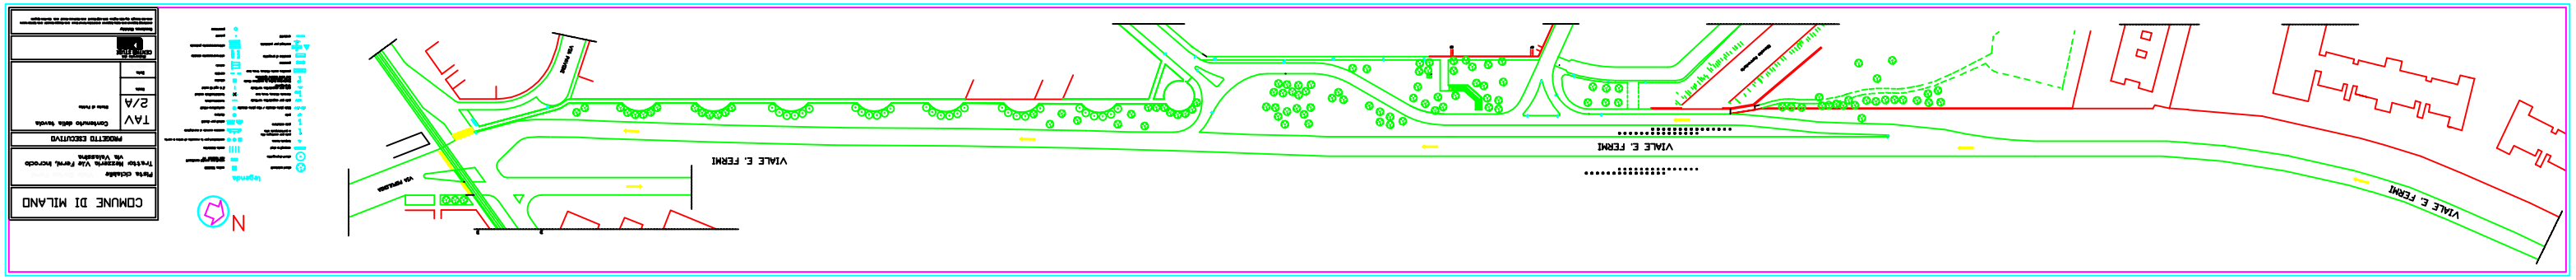
VIALE E. FERMI
VIALE E. FERMI
VIALE E. FERMI
COMUNE DI MILANO
PROGETTO ESECUTIVO
TAV
2/A
N

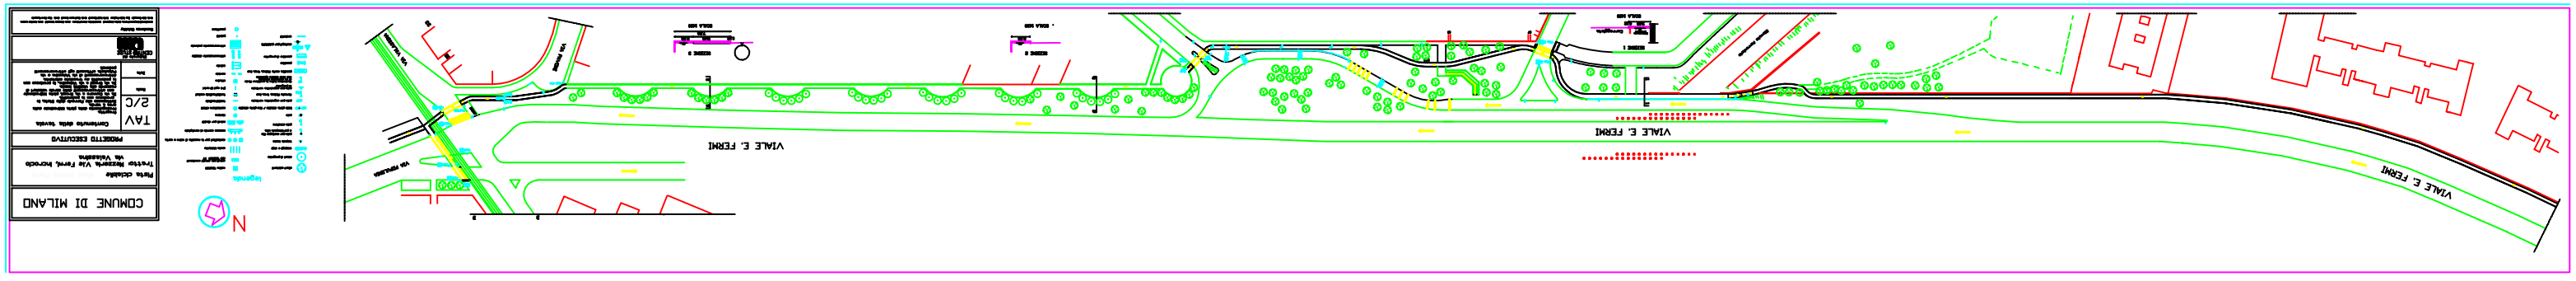
VIALE E. FERMI
VIALE E. FERMI
VIALE E. FERMI
COMUNE DI MILANO
PROGETTO ESECUTIVO
TAV
2/C
N

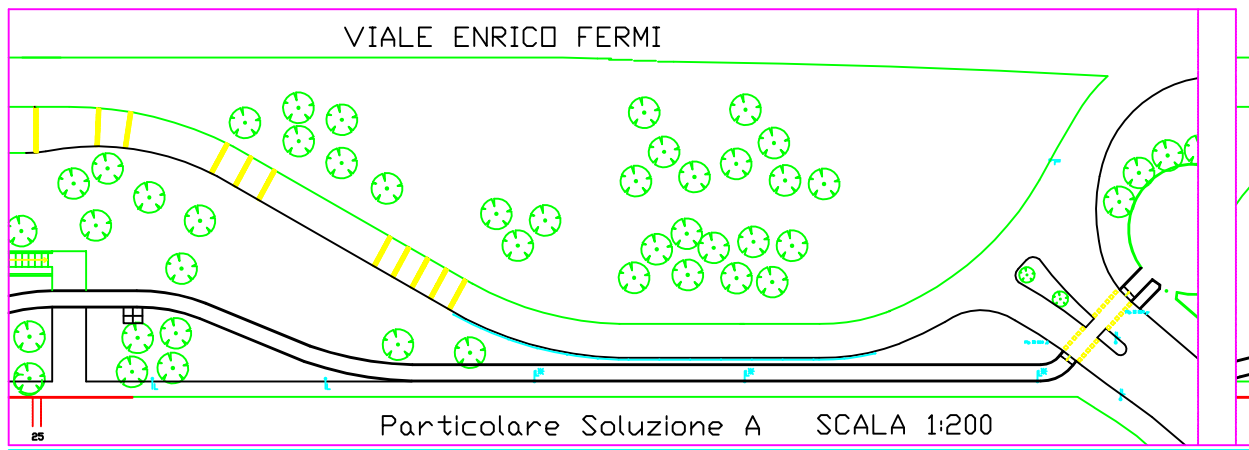

Particolare Soluzione A SCALA 1:200

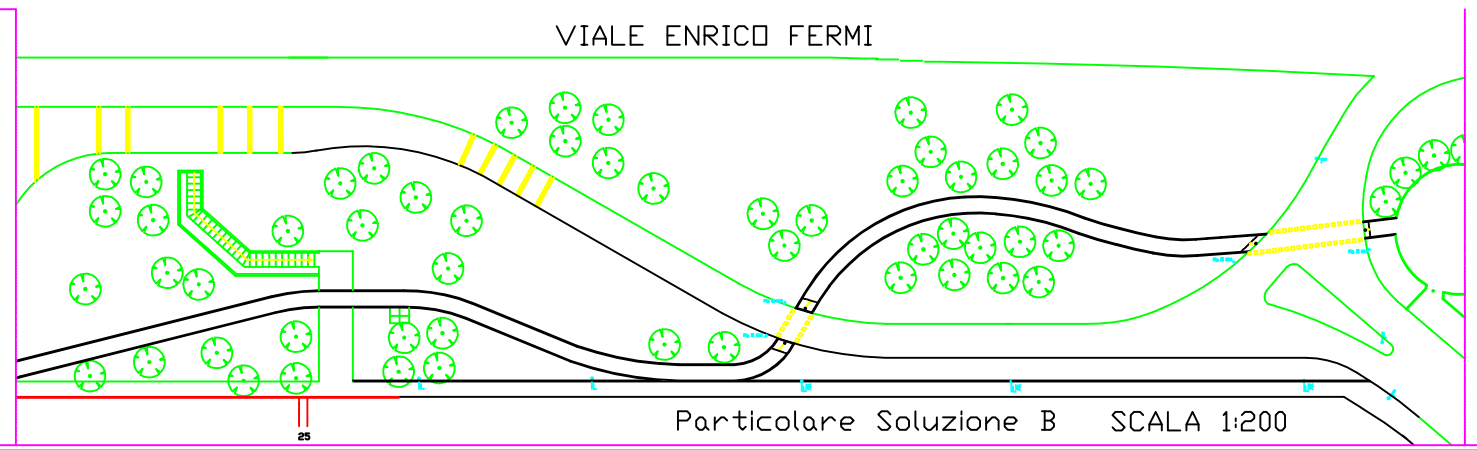

Particolare Soluzione B SCALA 1:200

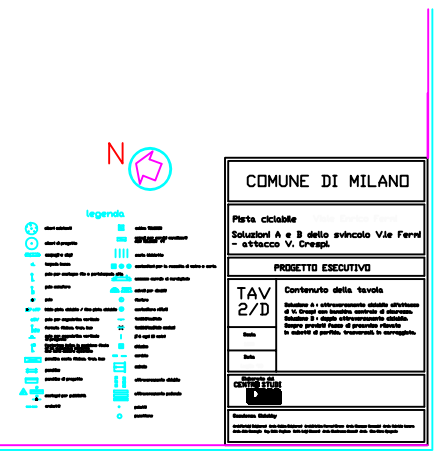

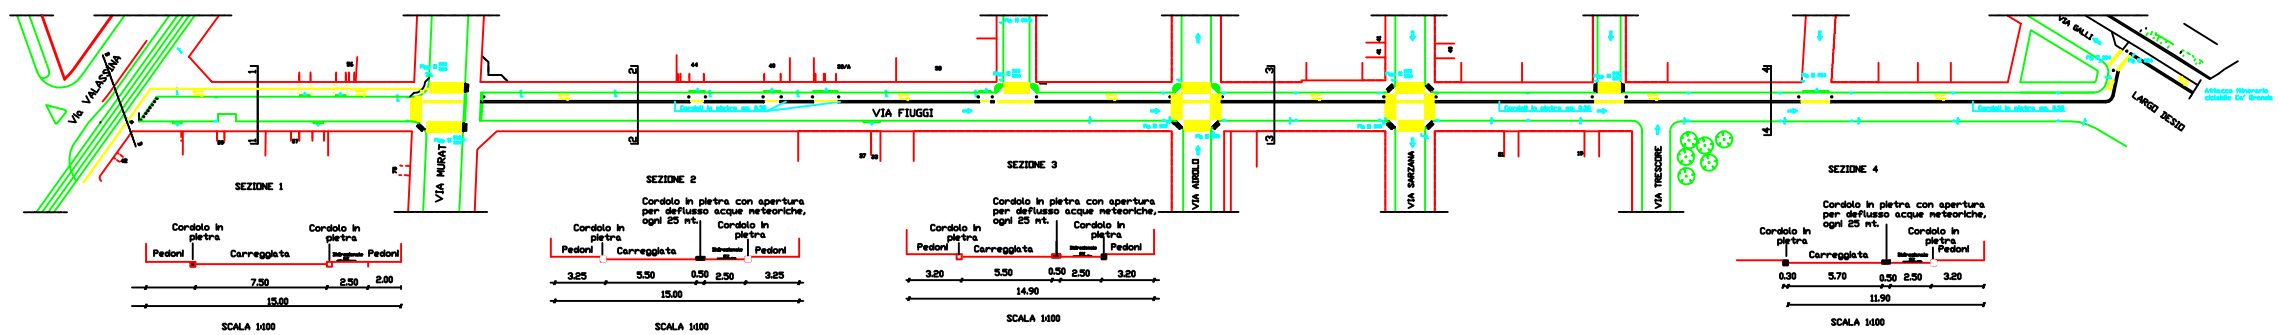

COMUNE DI MILANO

Pista ciclabile viale Enrico Fermi, via Via Valassina, Via Fiuggi e Traversa Via Fiuggi - Largo Jessi

PROGETTO ESECUTIVO

TAV 3/C

Sezioni della Nuova Pista

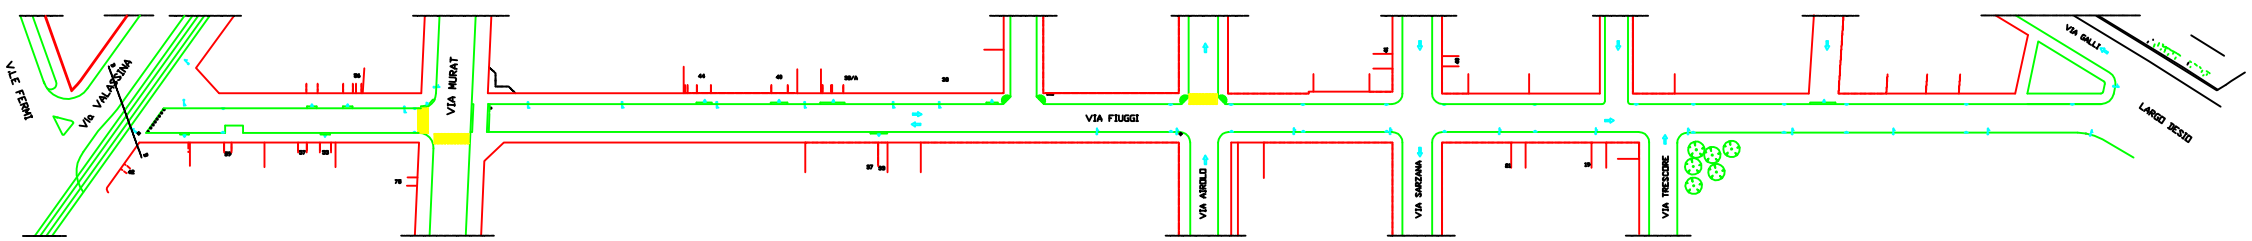

COMUNE DI MILANO

Pista ciclabile viale Enrico Fermi, via Via Valassina, Via Fiuggi e Traversa Via Fiuggi - Largo Jessi

PROGETTO ESECUTIVO

TAV 3/A

Sezioni della Nuova Pista